


Klatka schodowa: I, II, III, IV, V

Lokale użytkowe nr:


1, 2, 11, 12, 21, 22, 31, 32, 41, 42

**RZUT PARTERU**  
Skala 1:100

# ORKANA 21F

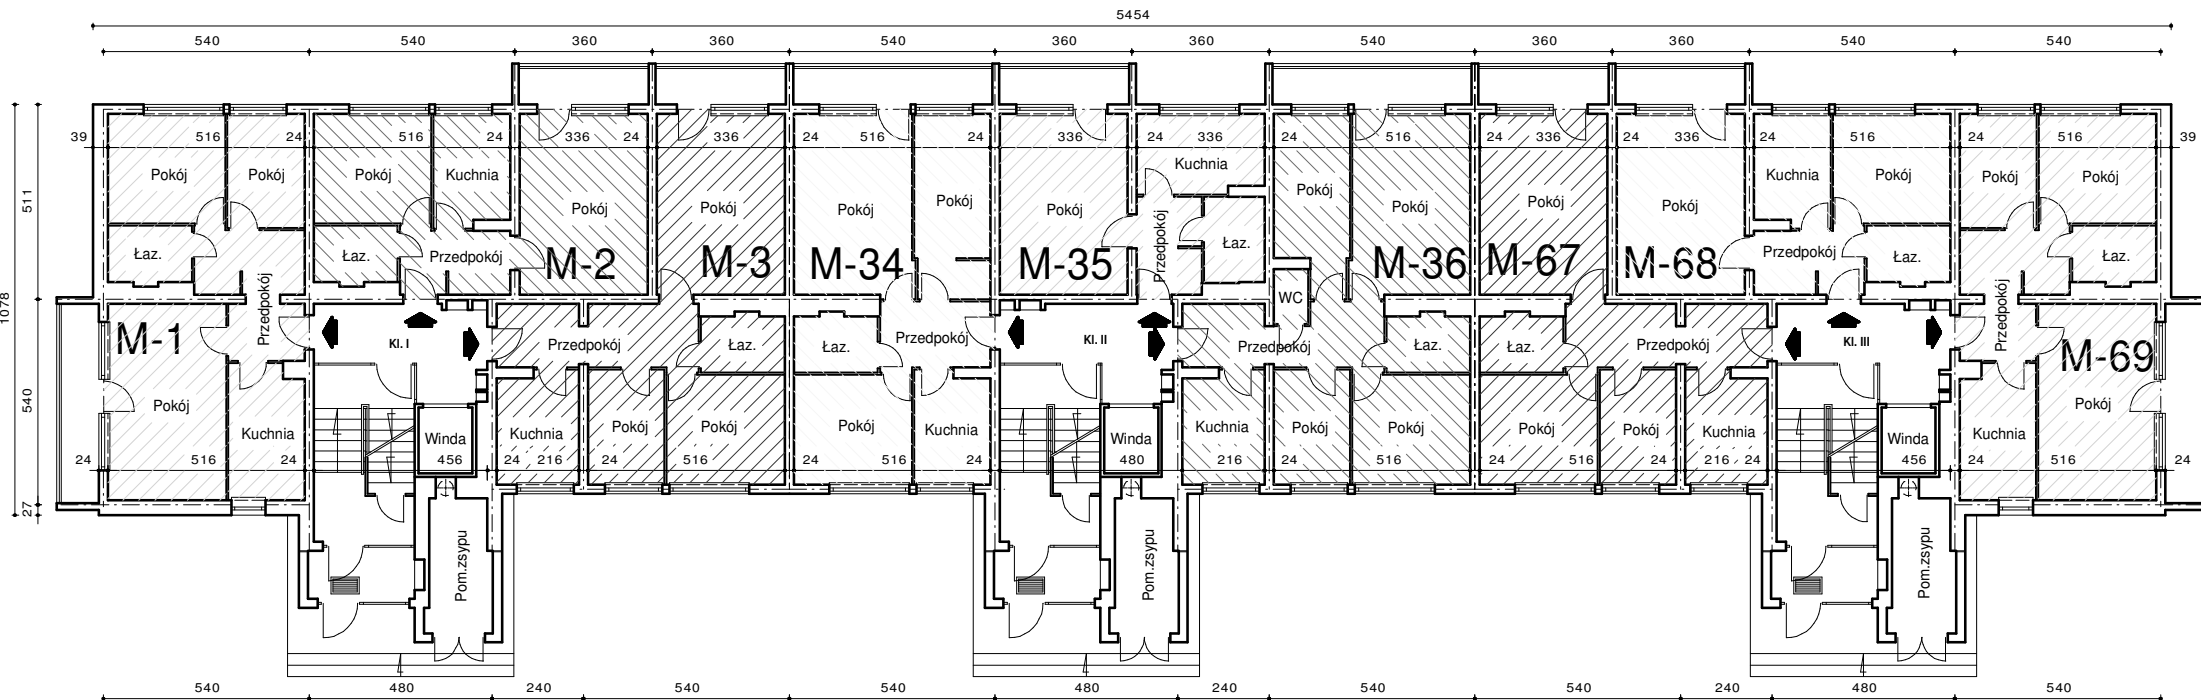

# JORDANA 8

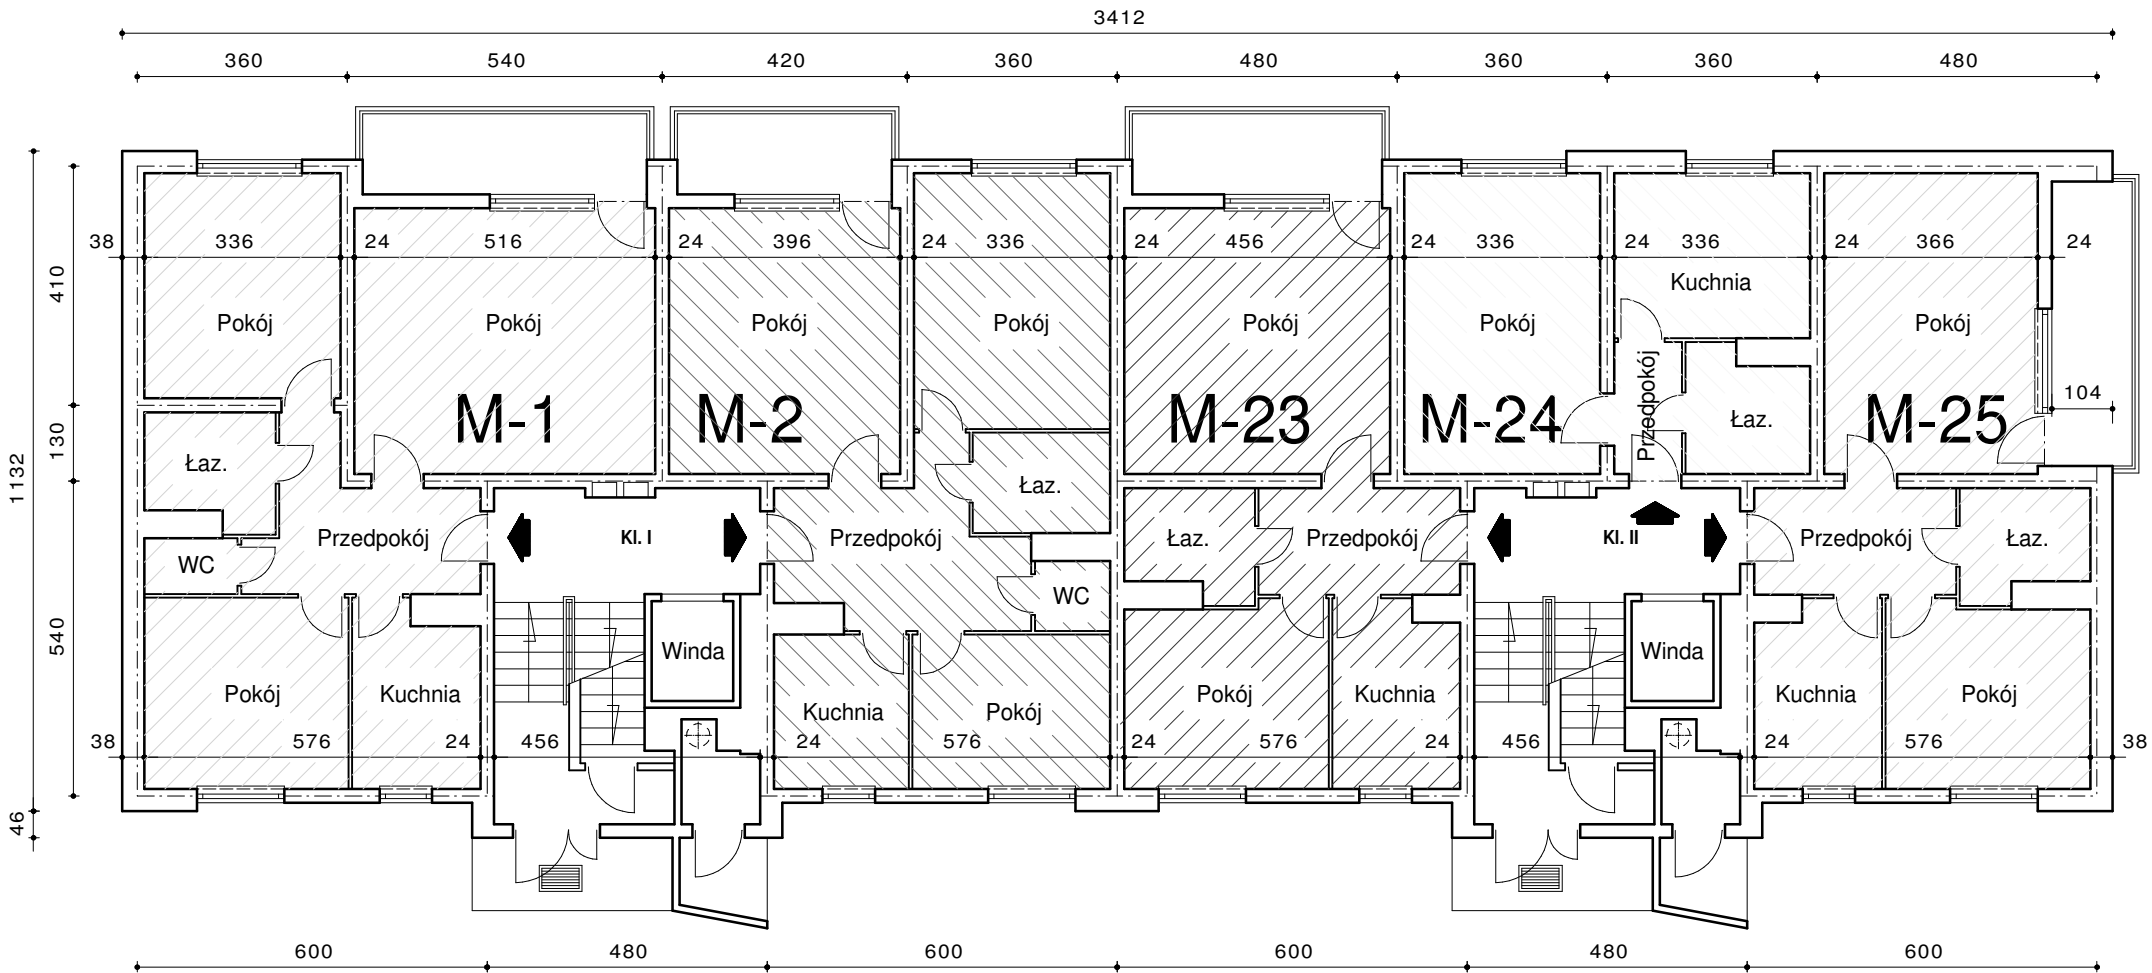

# SIENKIEWICZA 13