


1

2

3

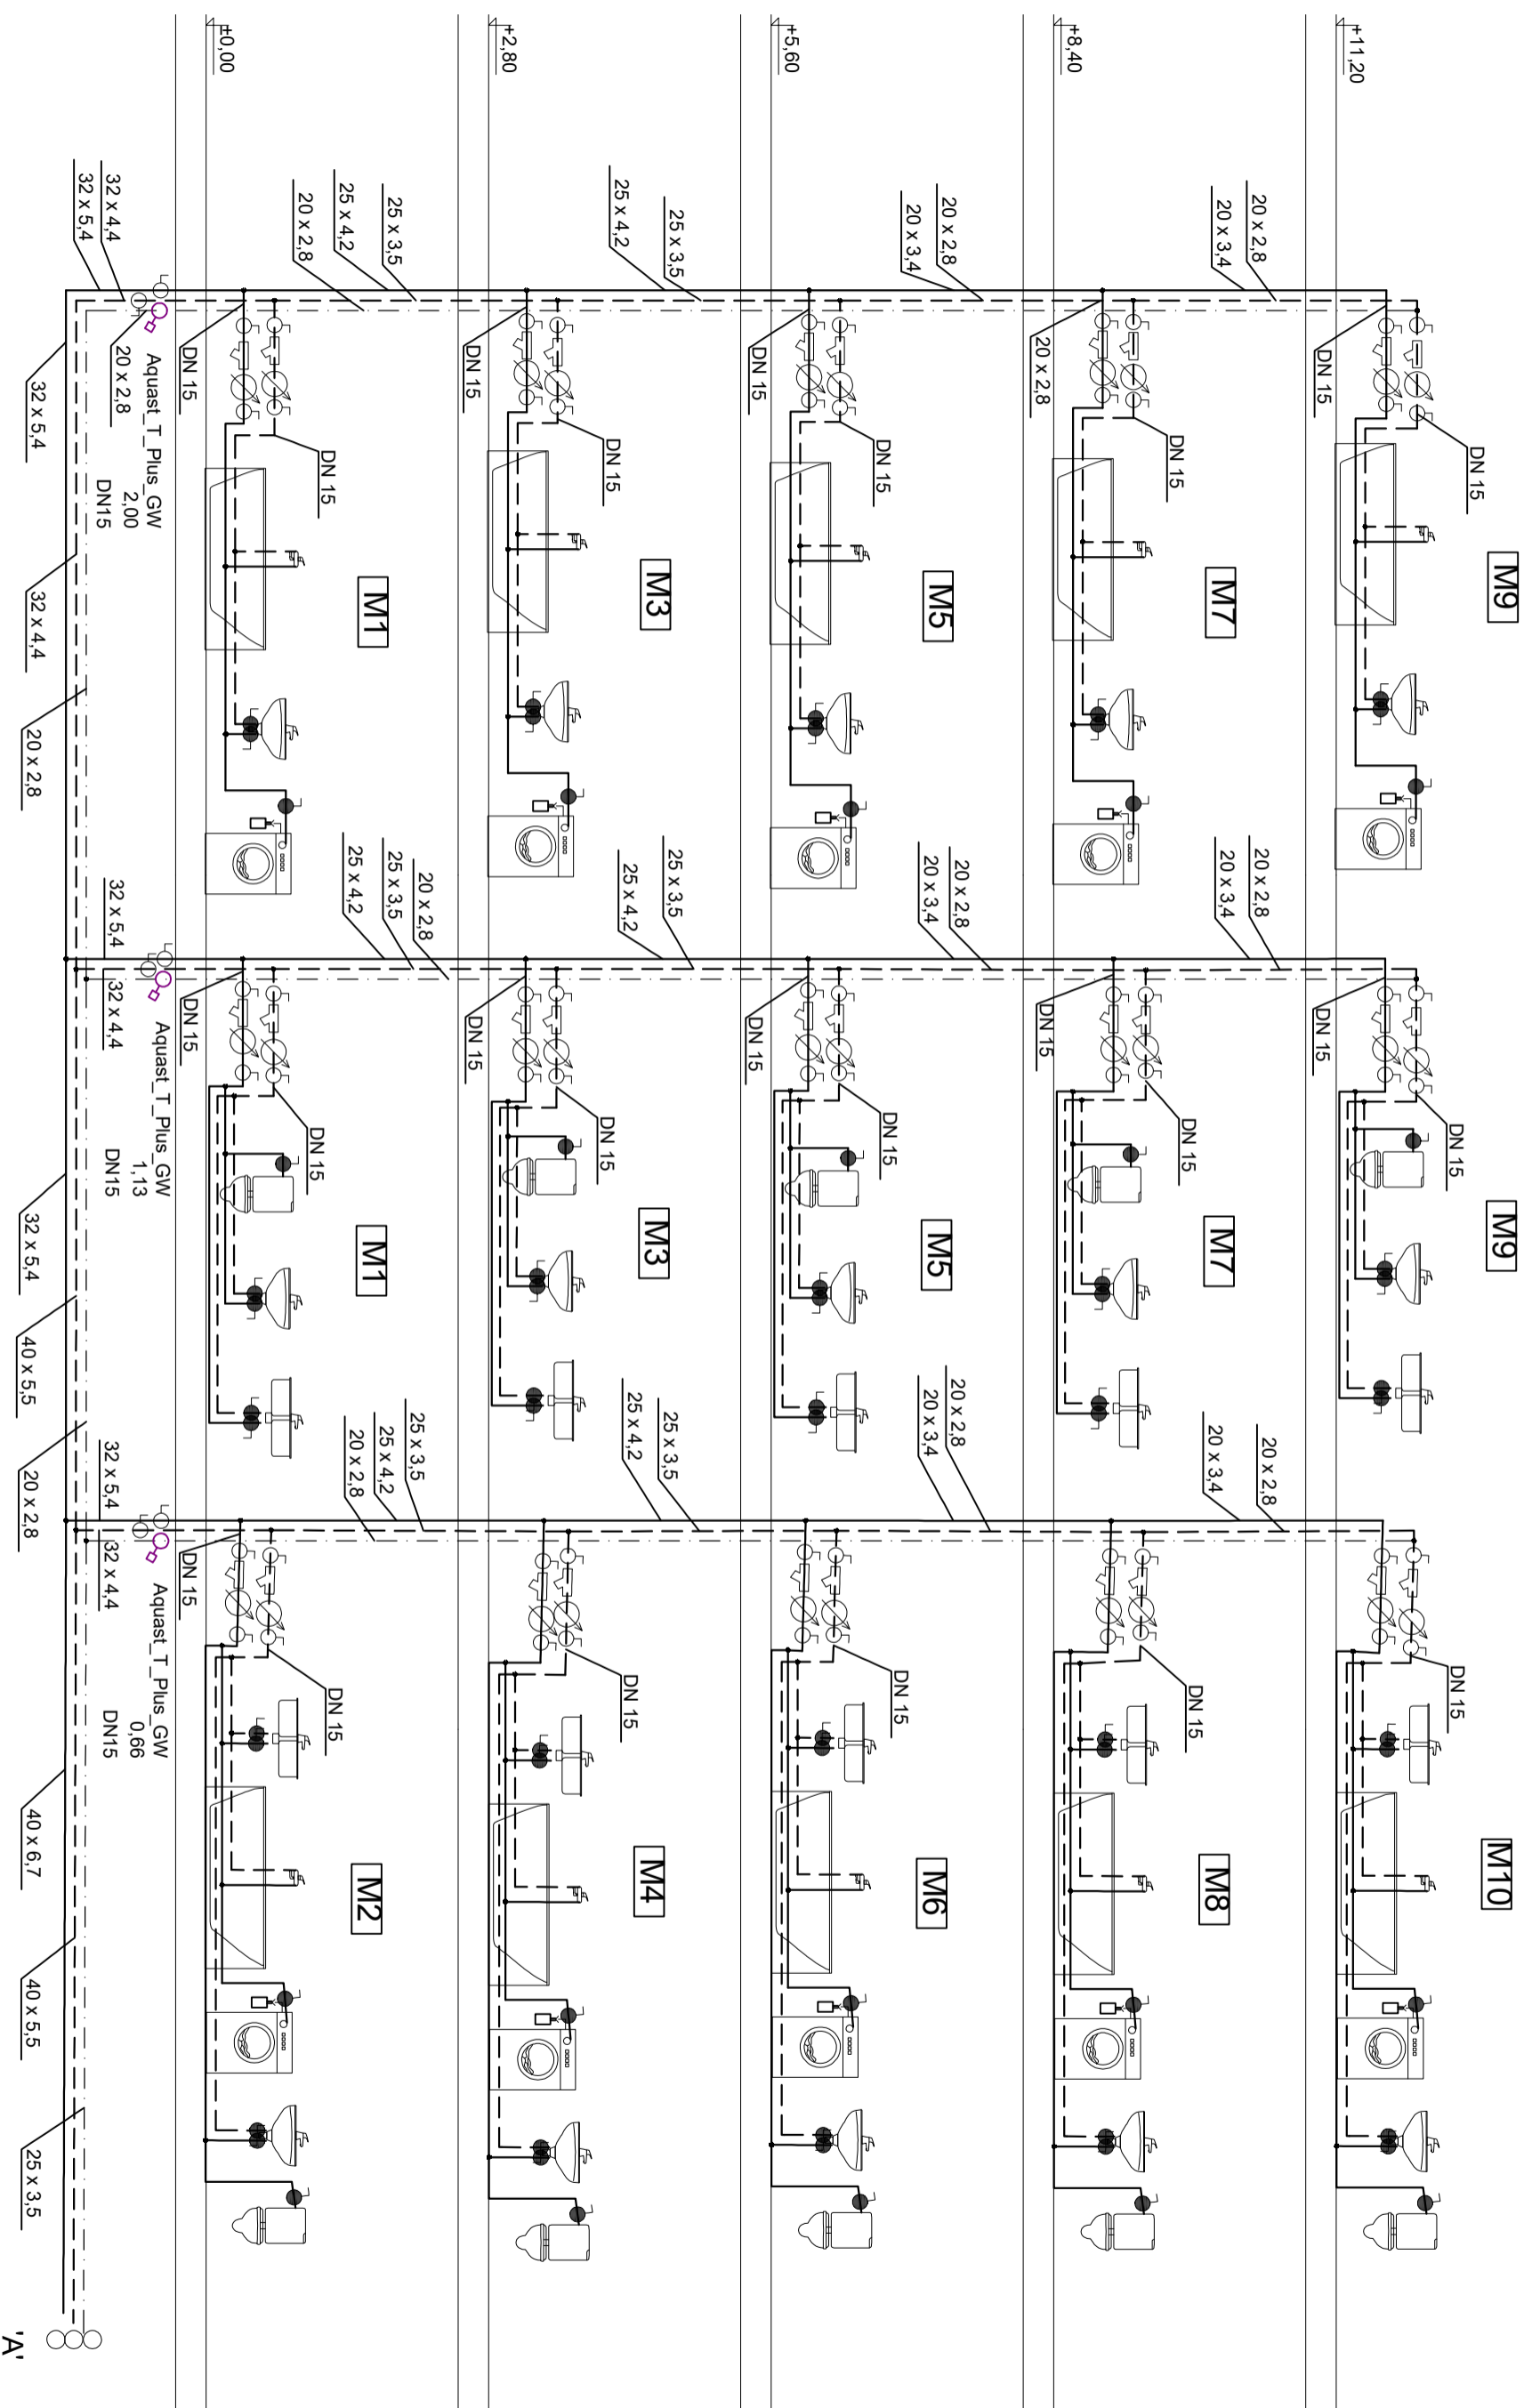

— woda zimna
 - - woda ciepła
 ···· cyrkulacja

16 x 2.2 - średnica działek nieopisanych

PROJEKTOWANIE: HANDEL KONSULTING 'ALFA' 43-200 PISZCZYŃNA UL. KATOWICKA 42 TEL./FAX: (0 32) 210 15 59

NAZWA OBIEKTU / ADRES: Budynek mieszkalny wielorodzinny - Chrzanów ul. Orkana 21a

PROJEKT: Projekt wymiany instalacji WZ, CWU i CCW

PROJEKT: Projekt wymiany instalacji WZ, CWU i CCW oraz kanalizacji sanitarnej

NAZWA RYSUNKU: Rozwinięcie instalacji C.O. część 1

SKALA: 10

NR RYS: 10

10