


4

5

6

7

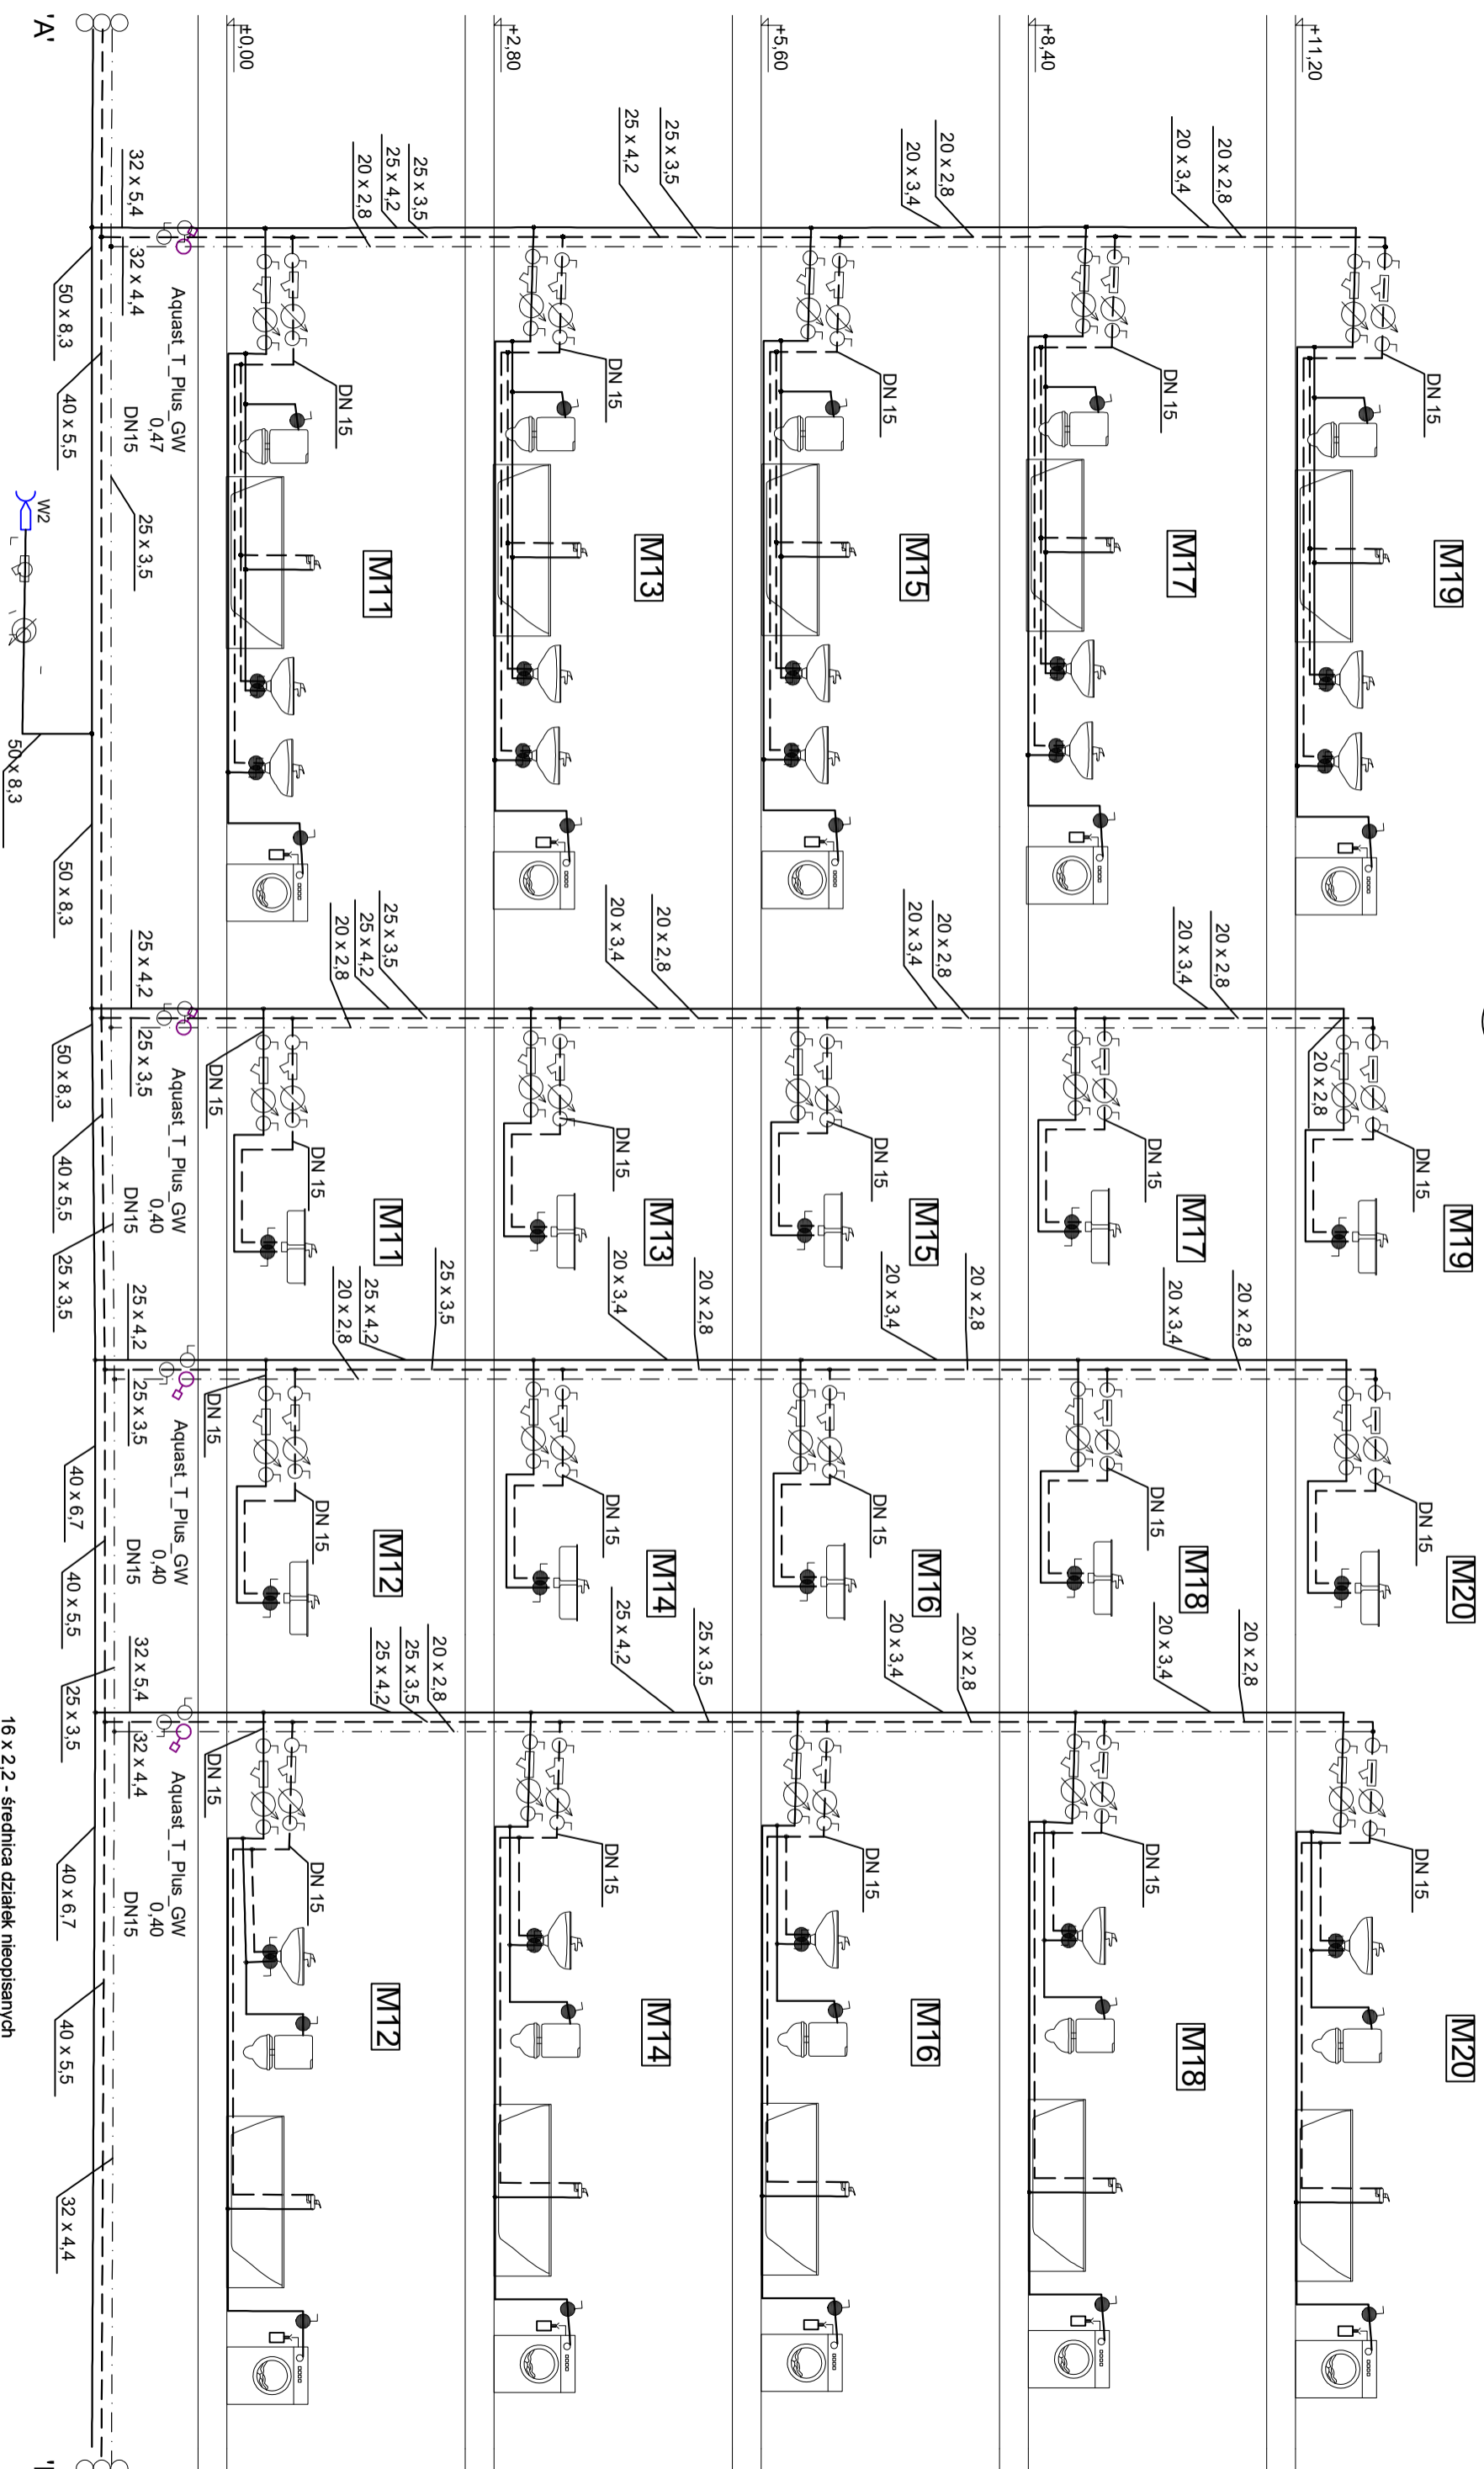

— woda zimna
 - - woda ciepła
 - - - cyrkulacja

16 x 2.2 - średnica działek nieopisanych

PROJEKTOWANIE: HANDEL KONSULTING 'ALFA' 43-200 PSCZYMNA UL.KATOWICKA 42 TEL./FAX: (0 32) 210 15 59

NAZWA OBIEKTU / ADRES

Budynek mieszkalny wielorodzinny-Chrzanów ul.Orkana 21a

LUTY
2018

PROJEKT Projekt wymiany instalacji wz, cwu i ccw oraz kanalizacji sanitarnej

SKALA

NAZWA RYSUNKU

Rozwinięcie instalacji C.O. część 2

NR RYS.

11