


12

13

14

15

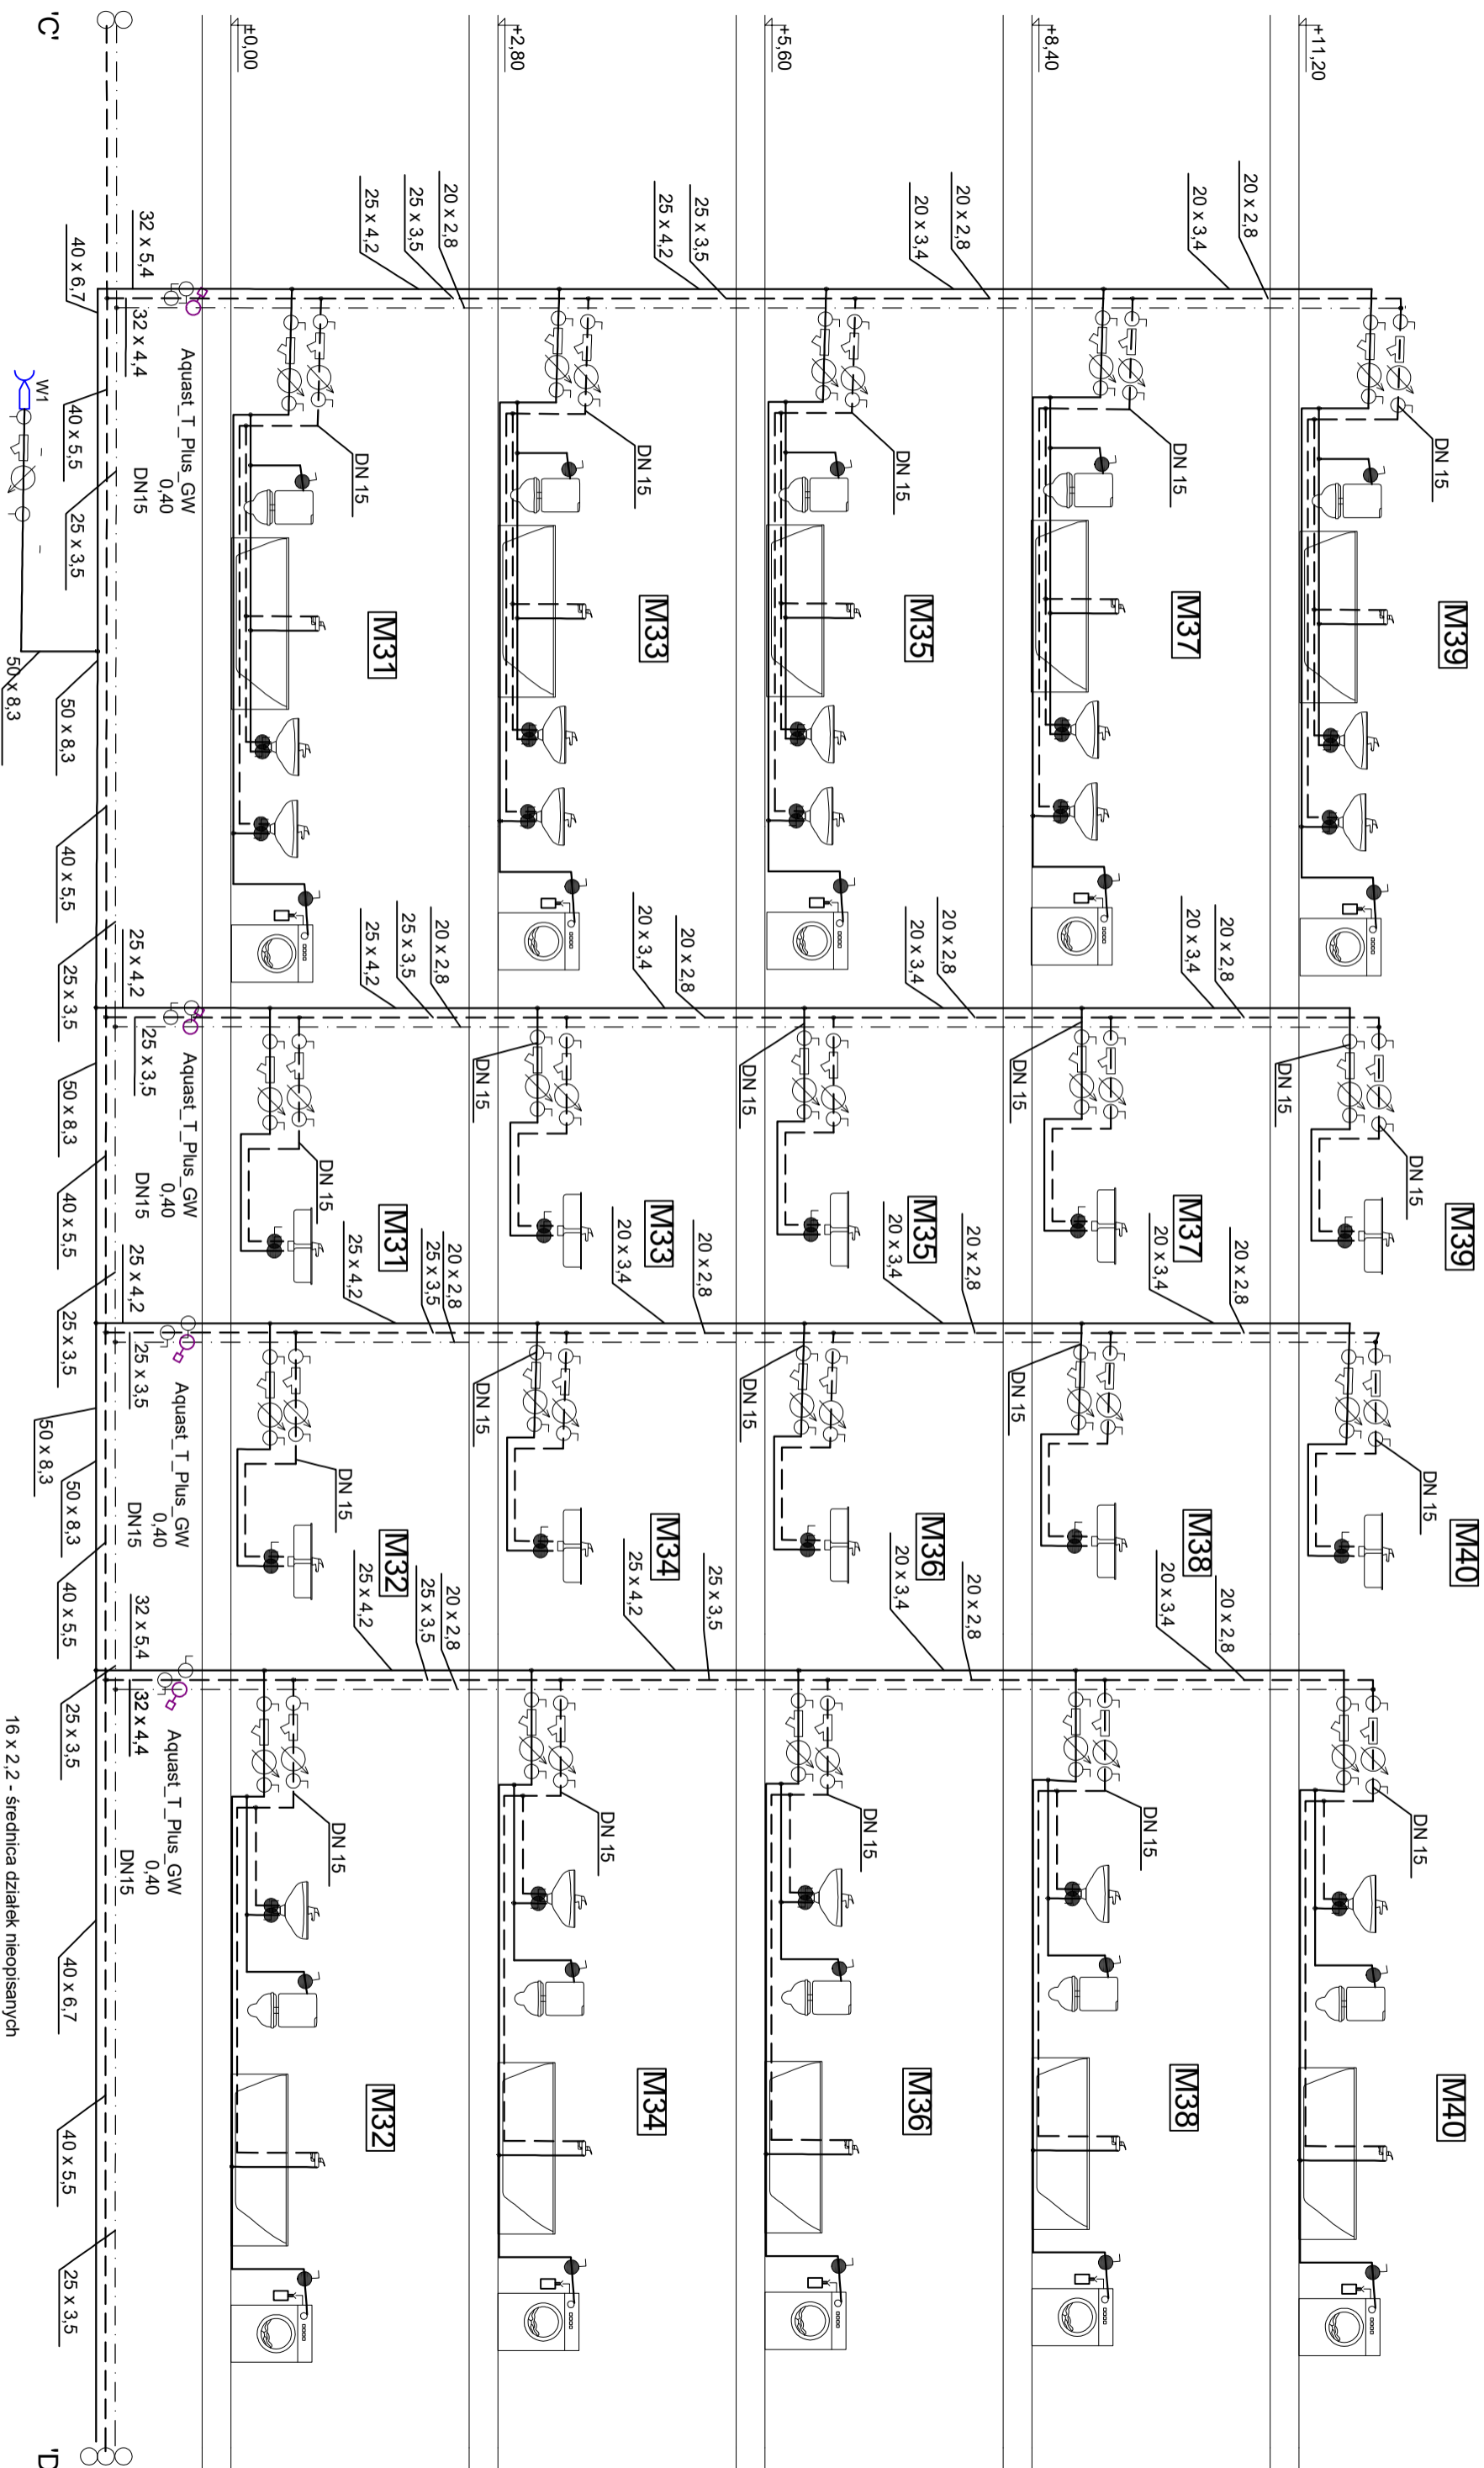

— woda zimna
 - - woda ciepła
 - · - cyrkulacja

16 x 2,2 - średnica działek nieopisanych

PROJEKTOWANIE: HANDEL KONSULTING 'ALFA' 43-200 PSCZCZYNA UL.KATOWICKA 42 TEL./FAX: (0 32) 210 15 59

NAZWA OBIEKTU / ADRES: LUTY 2018

Budynek mieszkalny wielorodzinny-Chrzanów ul.Orkana 21a

PROJEKT: Projekt wymiany instalacji wz, cwu i ccw SKALA

oraz kanalizacji sanitarnej

NAZWA RYSUNKU: NR RYS. 13

Rozwinięcie instalacji C.O. część 4