




### Rama stalowa

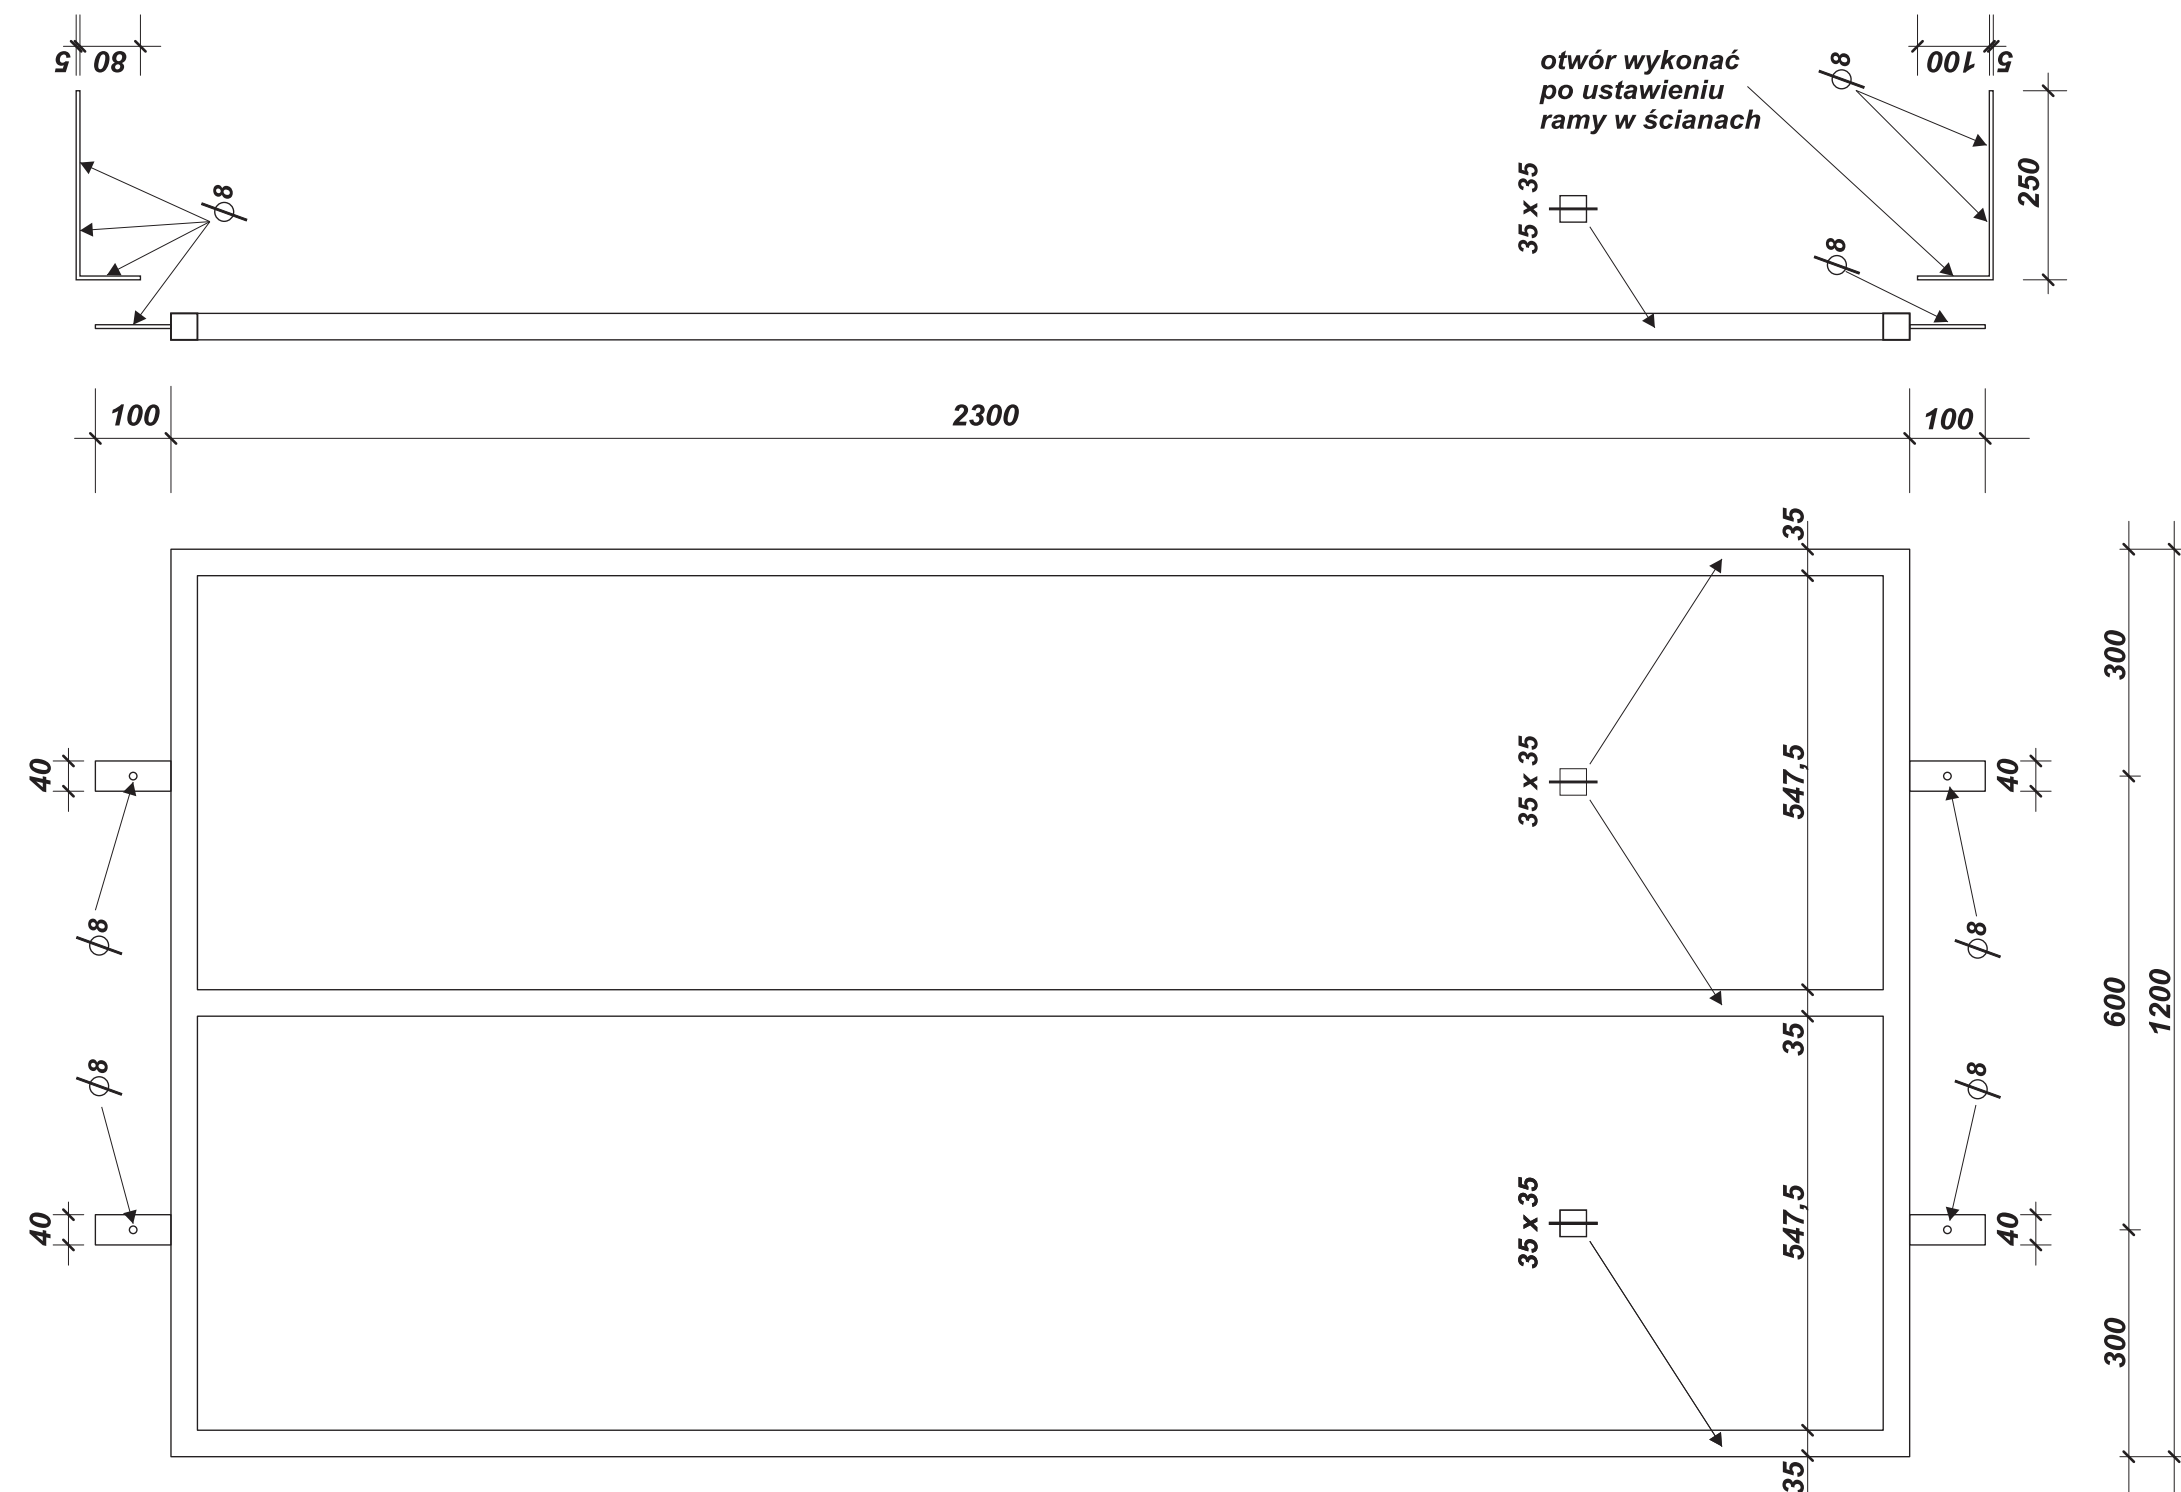

### Rama stalowa wypełniona płytą z poliwęglanu gr. 20 mm

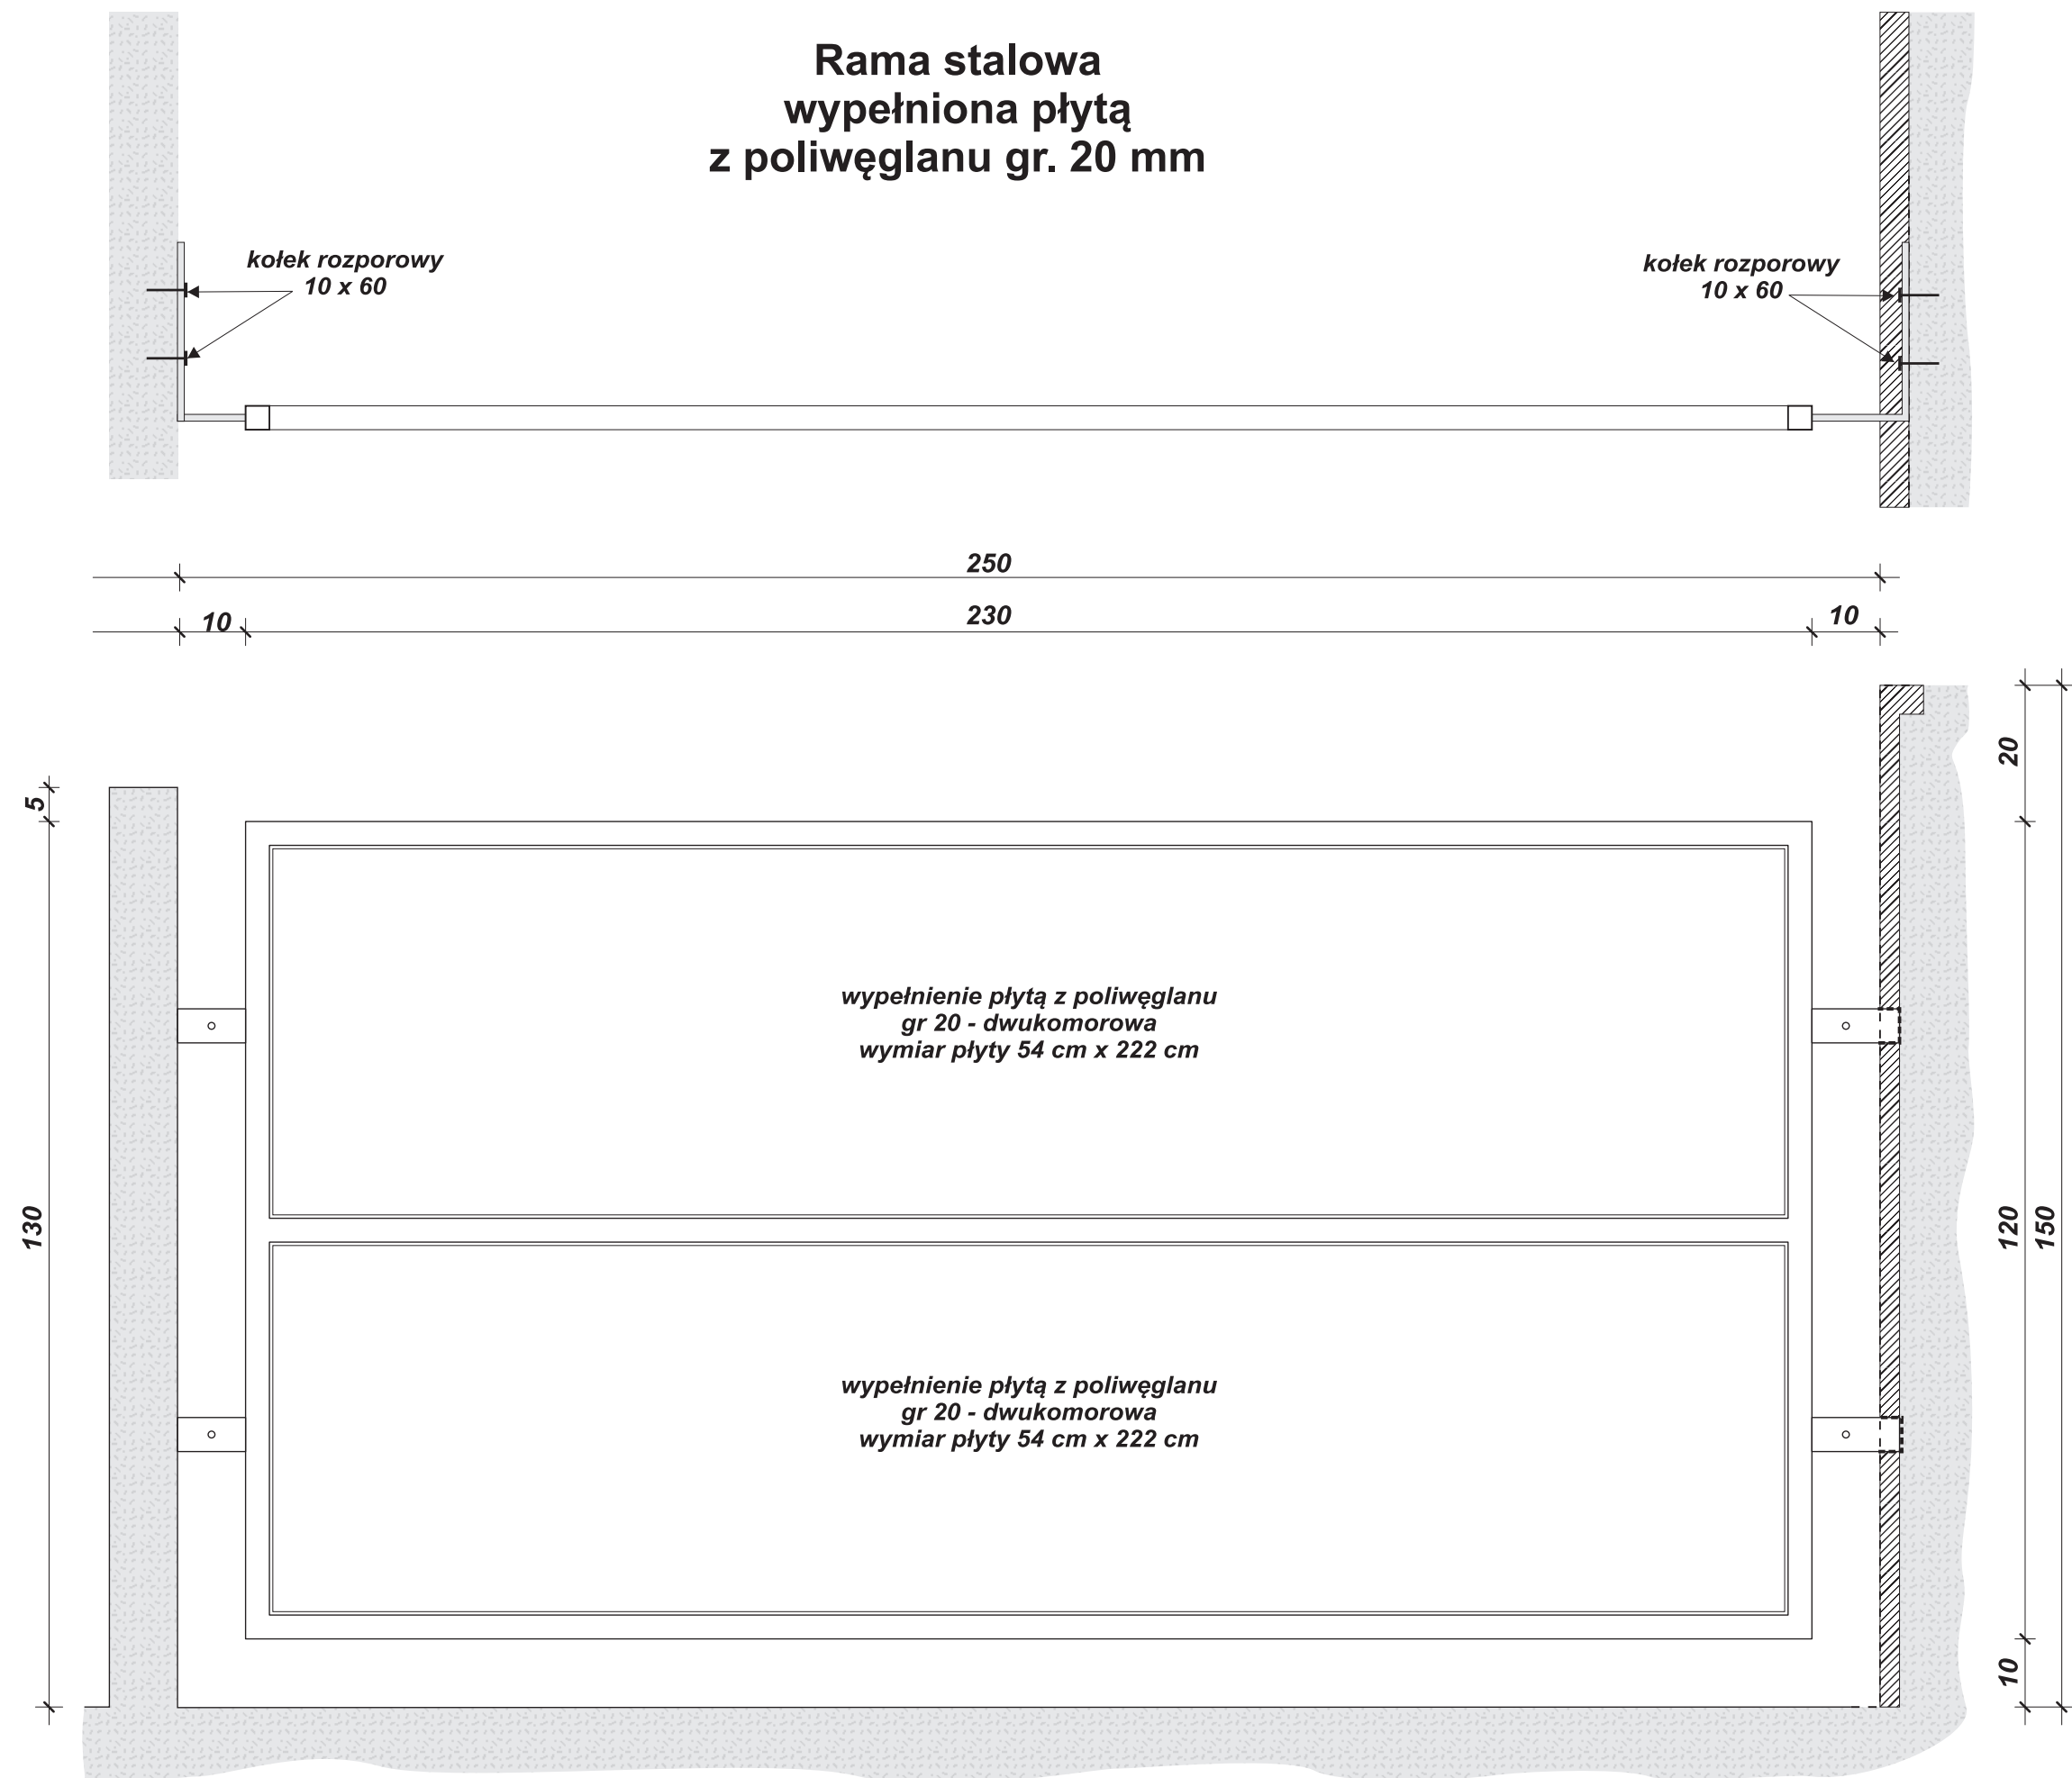

### Mieszka I 4

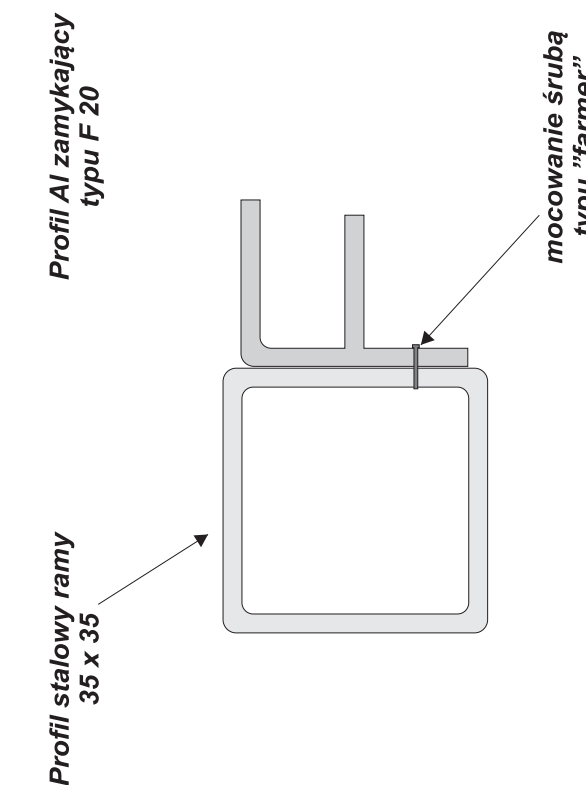

Temat:	<b>PROJEKT DOCIEPLENIA ŚCIAN ZEWNĘTRZNYCH, KOLORYSTYKA ELEWACJI W BUDYNKU MIESZKALNYM WIELORODZINNYM</b>				
Obiekt:	Budynek wielomieszkaniowy				
Adres obiektu:	32-500 Chrzanów, ul. Mieszka I 4				
Nazwa rysunku:	Wiatrochron				
Inwestor:	PSM w Chrzanowie, ul. Kardynała Wyszyńskiego 17				
Wykonał:	<b>Maciej Nitka Pracownia Architektury Chrzanów, ul. Kolonia Szpitalna 18B</b>				
Branża architektoniczna:	mgr inż. arch. Maciej Nitka uprawniony do projektowania w specjalności architektonicznej, nr uprawnień 117/91 MP-0422	Data: 01.07. 2020 r.	Podpis:	Skala 1:10	Nr rys. <b>A-7</b>