


Przedmiar robót

Nr	Podstawa	Opis robót	Jm	Ilość
	Kosztorys	Monitoring stanowiska śmietnikowego		
1	Element	Element		
1.1	KNR 201/701/3 (1)	Ręczne kopanie rowów dla kabli, szerokość dna do 0,4·m, kategoria gruntu IV, głębokość rowu do 0,6·m	m	24,00
1.2	KNR 510/301/1	Nasypanie warstwy piasku na dnie rowu kablowego, o szerokości do 0,4·m R = 0,955 M = 1,000 S = 1,000	m	24,00
1.3	KNR 510/303/1	Układanie rur ochronnych z PCW w wykopie, rura do Fi-50·mm R = 0,955 M = 1,000 S = 1,000	m	25,00
1.4	KNR 508/207/1	Przewody UTP kat.5e wciągane do rur, w powłoce poliwinilowej,	m	140,00
1.5	KNR 201/704/3 (1)	Ręczne zasypywanie rowów do kabli, szerokość dna wykopu do 0,4·m, kategoria gruntu IV, głębokość rowu do 0,4·m	m	24,00
1.6	KNR 201/707/2	Wykopy ręczne dla słupów elektroenergetycznych linii napowietrznych niskiego napięcia, wykopy o głębokości do 1,5·m, kategoria gruntu III		
	Wyliczenie ilości robót:			
		0,80*0,80*1,20	0,768000	
		RAZEM:	0,768000	
			m3	0,77
1.7	KNR 510/708/1 (1)	Ręczne stawianie słupa stalowego o wys.6m z prefabrykatem betonowym, w gruncie kategorii I-III R = 0,955 M = 1,000 S = 1,000	szt	1
1.8	KNR 401/208/3	Przebiecie otworów w elementach z betonu o powierzchni do 0,05·m2, beton żwirowy, grubość do 30·cm	szt	5
1.9	KNR 401/206/2	Zabetonowanie otworów w stropach i ścianach, otwory do 0,1·m2, głębokość ponad 10·cm	szt	1
1.10	KNR 508/101/4	Montaż uchwytów pod rury winidurkowe układane pojedynczo z przygotowaniem podłoża przy użyciu sprzętu mechanicznego, przykręcenie uchwytów do kołków plastikowych w podłożu betonowym	m	5
1.11	KNR 508/207/1	Przewody kabelkowe wciągane do rur, w powłoce poliwinilowej, łączny przekrój żył do 6·mm2 Cu, 12·mm2 Al - zasilanie kamer i rejestratora	m	5
1.12	KNR 508/101/4	Montaż uchwytów pod rury winidurkowe układane pojedynczo z przygotowaniem podłoża przy użyciu sprzętu mechanicznego, przykręcenie uchwytów do kołków plastikowych w podłożu betonowym	m	15
1.13	KNR 508/110/1	Rury winidurkowe układane n/t na gotowych uchwytach, rura Fi-20·mm	m	20
1.14	KNR 509/707/1	Montaż uchwytów do kamer montowane na słupach stalowych	szt	2
1.15	KNR 508/404/7	Montaż skrzynek i rozdzielnic skrzynkowych wraz z konstrukcją, przykręcenie do gotowego podłoża, masa do 10·kg	szt	1
1.16	Kalkulacja własna	Rejestrator IP 8 kanałów - firmy Dahua NVR2108-4KS3 , kamera IP Dahua 6 Mpix autozoom 2,7-13,5 mm typ IPC HFW 2649T -ZAS-IL-21135- 1 szt., kamera IP Dahua 4 Mpix 2,8mm typ IPC HFW 1439TL1-A-IL-0280B - 1 szt., switch PX-S10-P8-U2-TP96 - switch PoE 8-port + 2 RJ45 - 1 szt., dysk twardy 4TB,router - 1 szt., uchwyt do kamer na rurę typ JB-500W - 2 szt. , puszka do kamer - 2 szt., szafa Rack 19 " 600x450x12U - 1 szt.	kpl	1
1.17	Kalkulacja własna	Uruchomienie systemu monitoringu	kpl	1

Wydruk mapy z systemu WebEWID

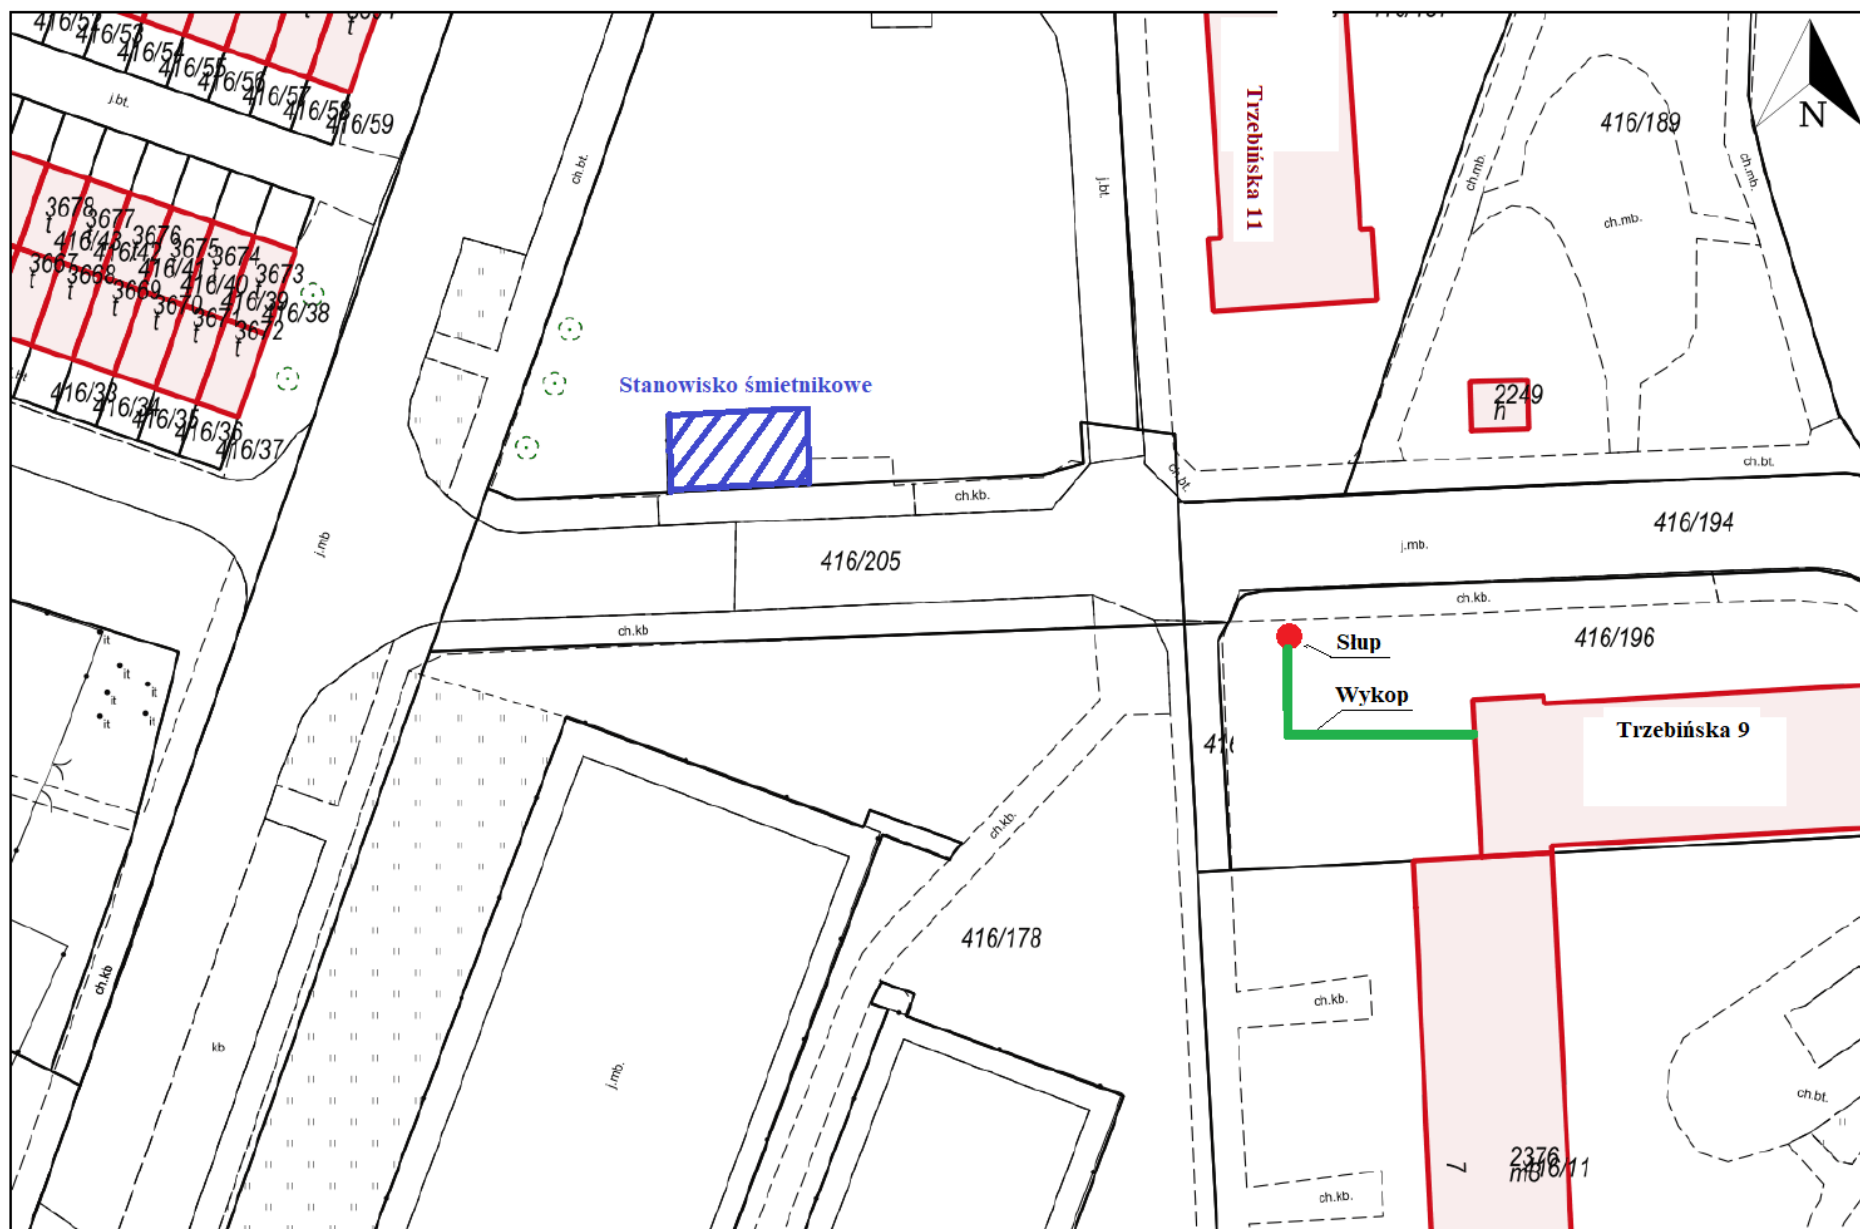

Wydruk w skali 1:500

Wydruk z systemu WebEWID

Sporządził: GOSC

Udostępniane informacje nie są dokumentami w postępowaniach administracyjnych i innych. Materiały zawierające informacje z powiatowego zasobu geodezyjnego i kartograficznego (w tym dane z operatu ewidencji gruntów i budynków) należy zamawiać w Wydziale Geodezji. Dokumenty zawierające inne informacje przetwarzane w Wewnętrznym Portalu Mapowym należy zamawiać w wydziałach merytorycznych, odpowiedzialnych za aktualizację tych danych.